



Noordwestgevel




Zuidoostgevel



Noordoostgevel



Zuidwestgevel

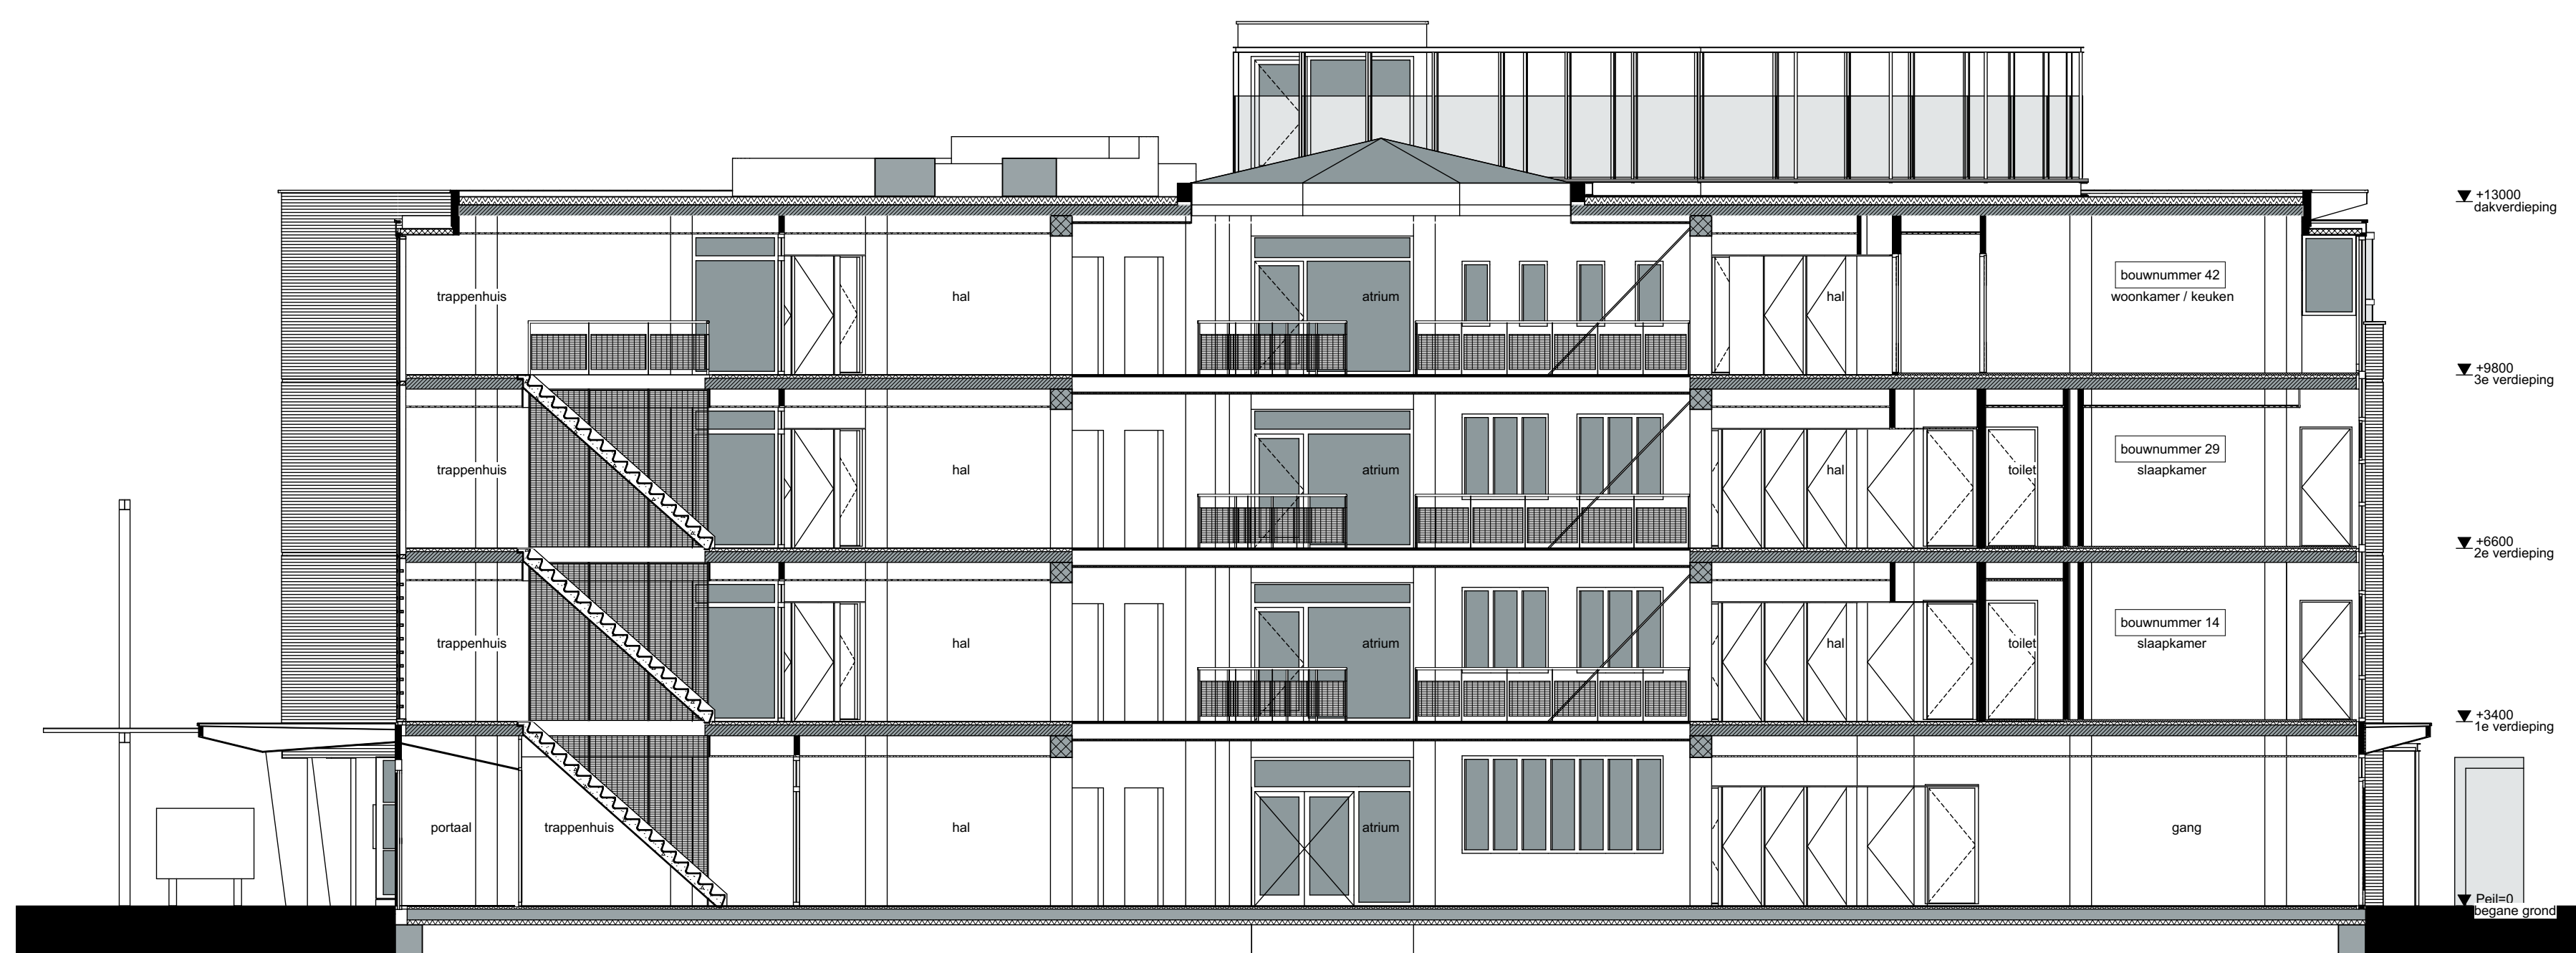

Doorsnede A-A



Doorsnede B-B